






gevel schaal 1:400

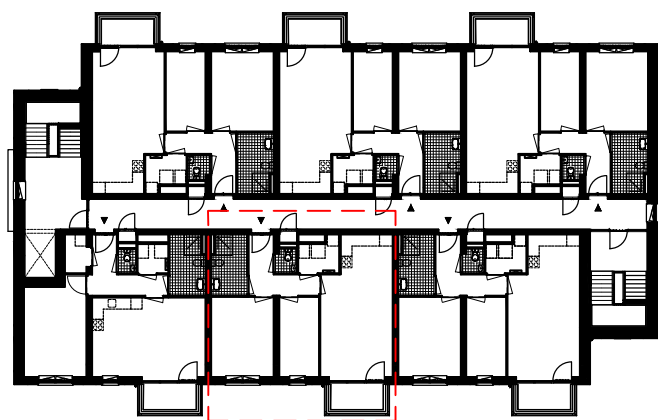

overzicht schaal 1:400

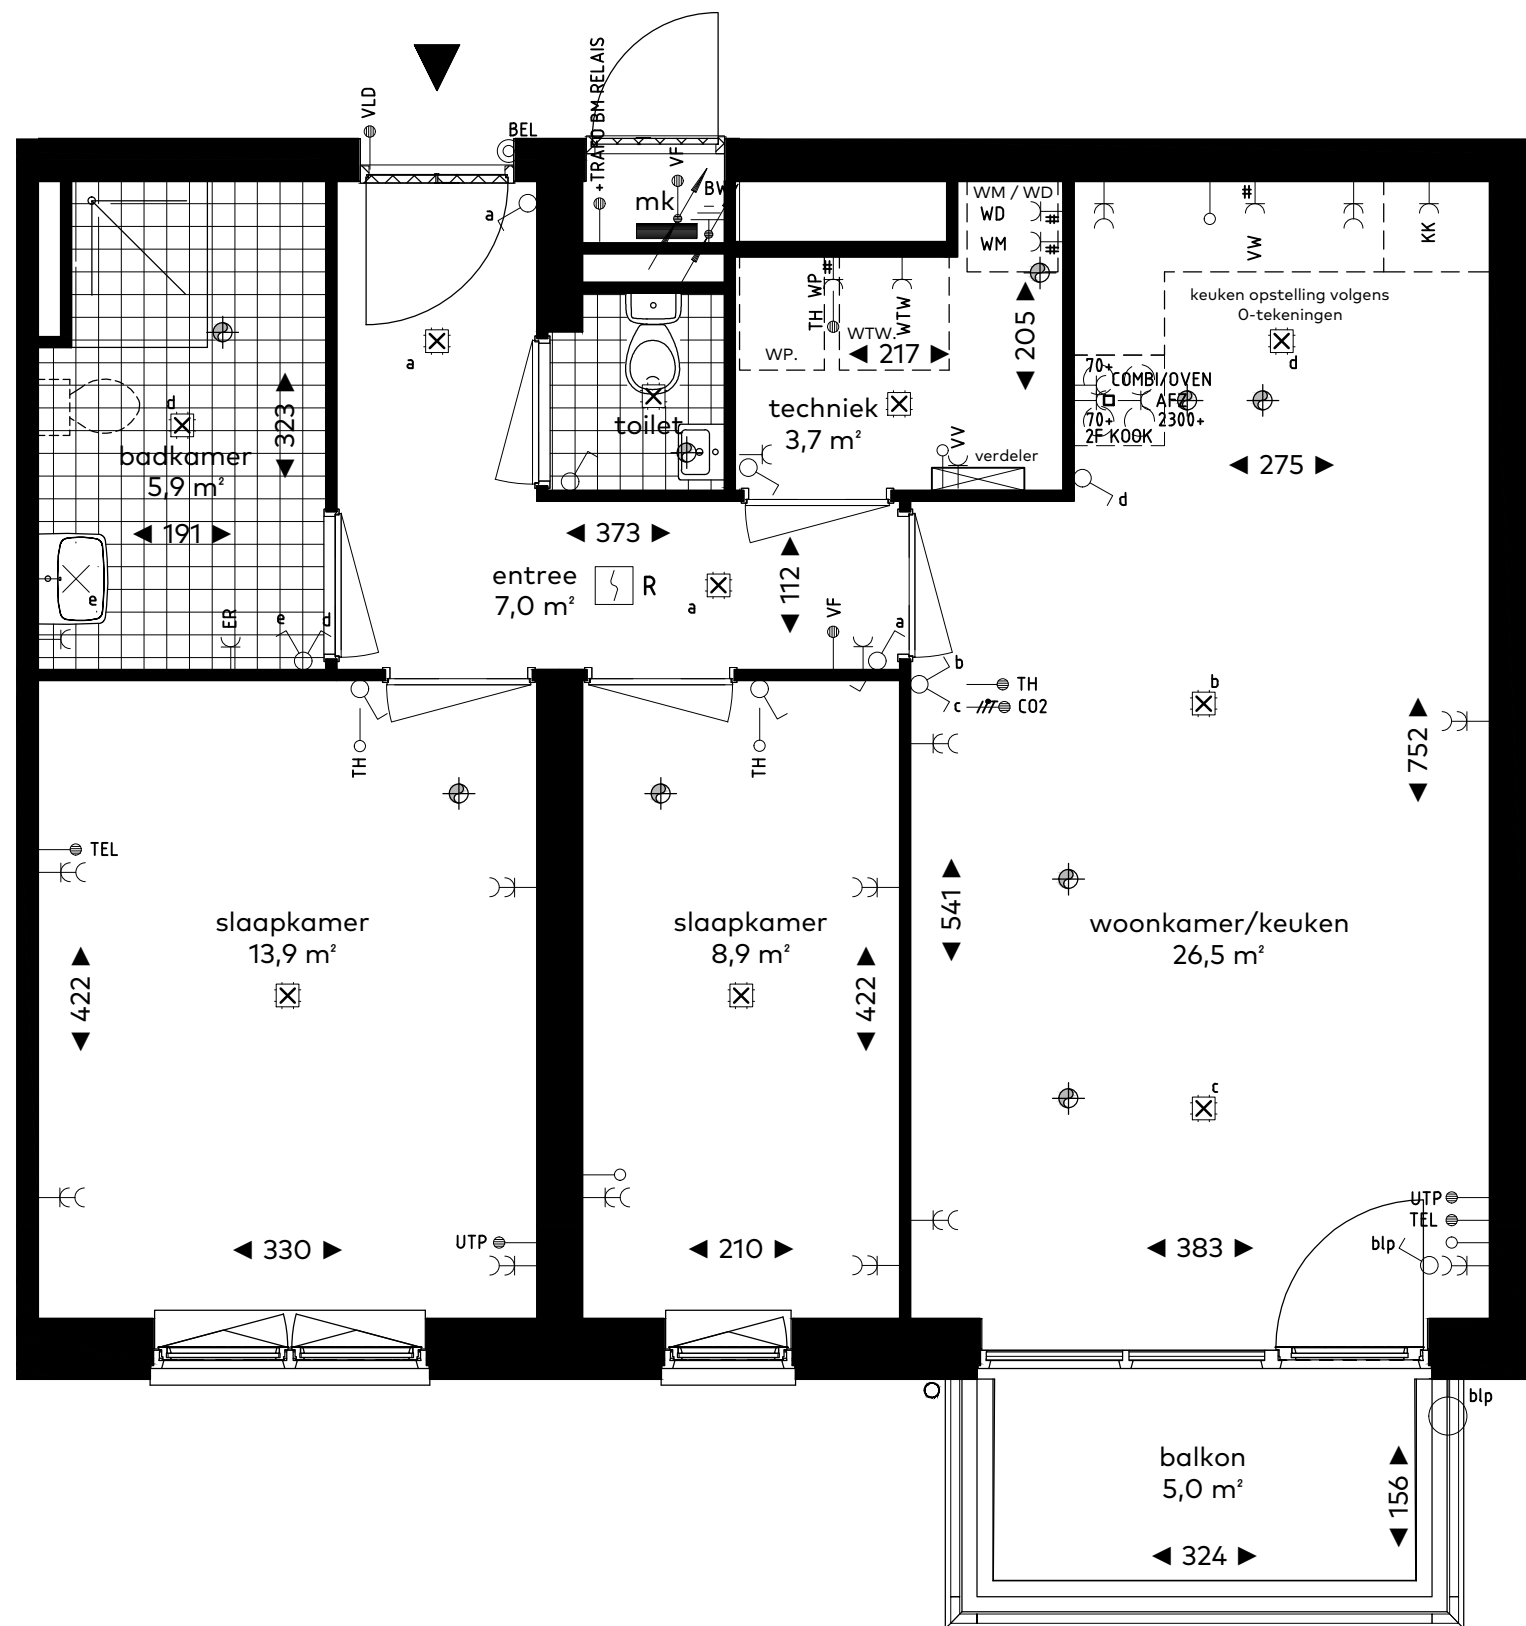

GO opp: ca. 68,5m<sup>2</sup>

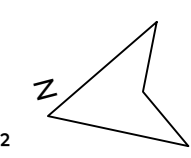

RENVOOI	
schakelaars op 1050+, wandcontactdozen op 300+ tenzij anders aangegeven.	
	enkelvoudige schakelaar
	wisselschakelaar
	serie schakelaar
	plafond lichtpunt
	wand lichtpunt
	bel
	beldrukker
	enkelvoudige wandcontactdoos
	waterdichte wandcontactdoos
	videfoon
	dubbele wandcontactdoos (één inbouwdoos)
	perilex
	loze leiding
	leiding bedraad
	TH — thermostaataansluiting
	UTP — kabelaansluiting
	TEL — telefoonaansluiting
	CO2 — CO2 schakelaar
	verdelers vloerverwarming
	radiator
	R rookmelder



plattegrond

schaal : 1:50

datum : 29 juni 2023

huisnummer : 23

